


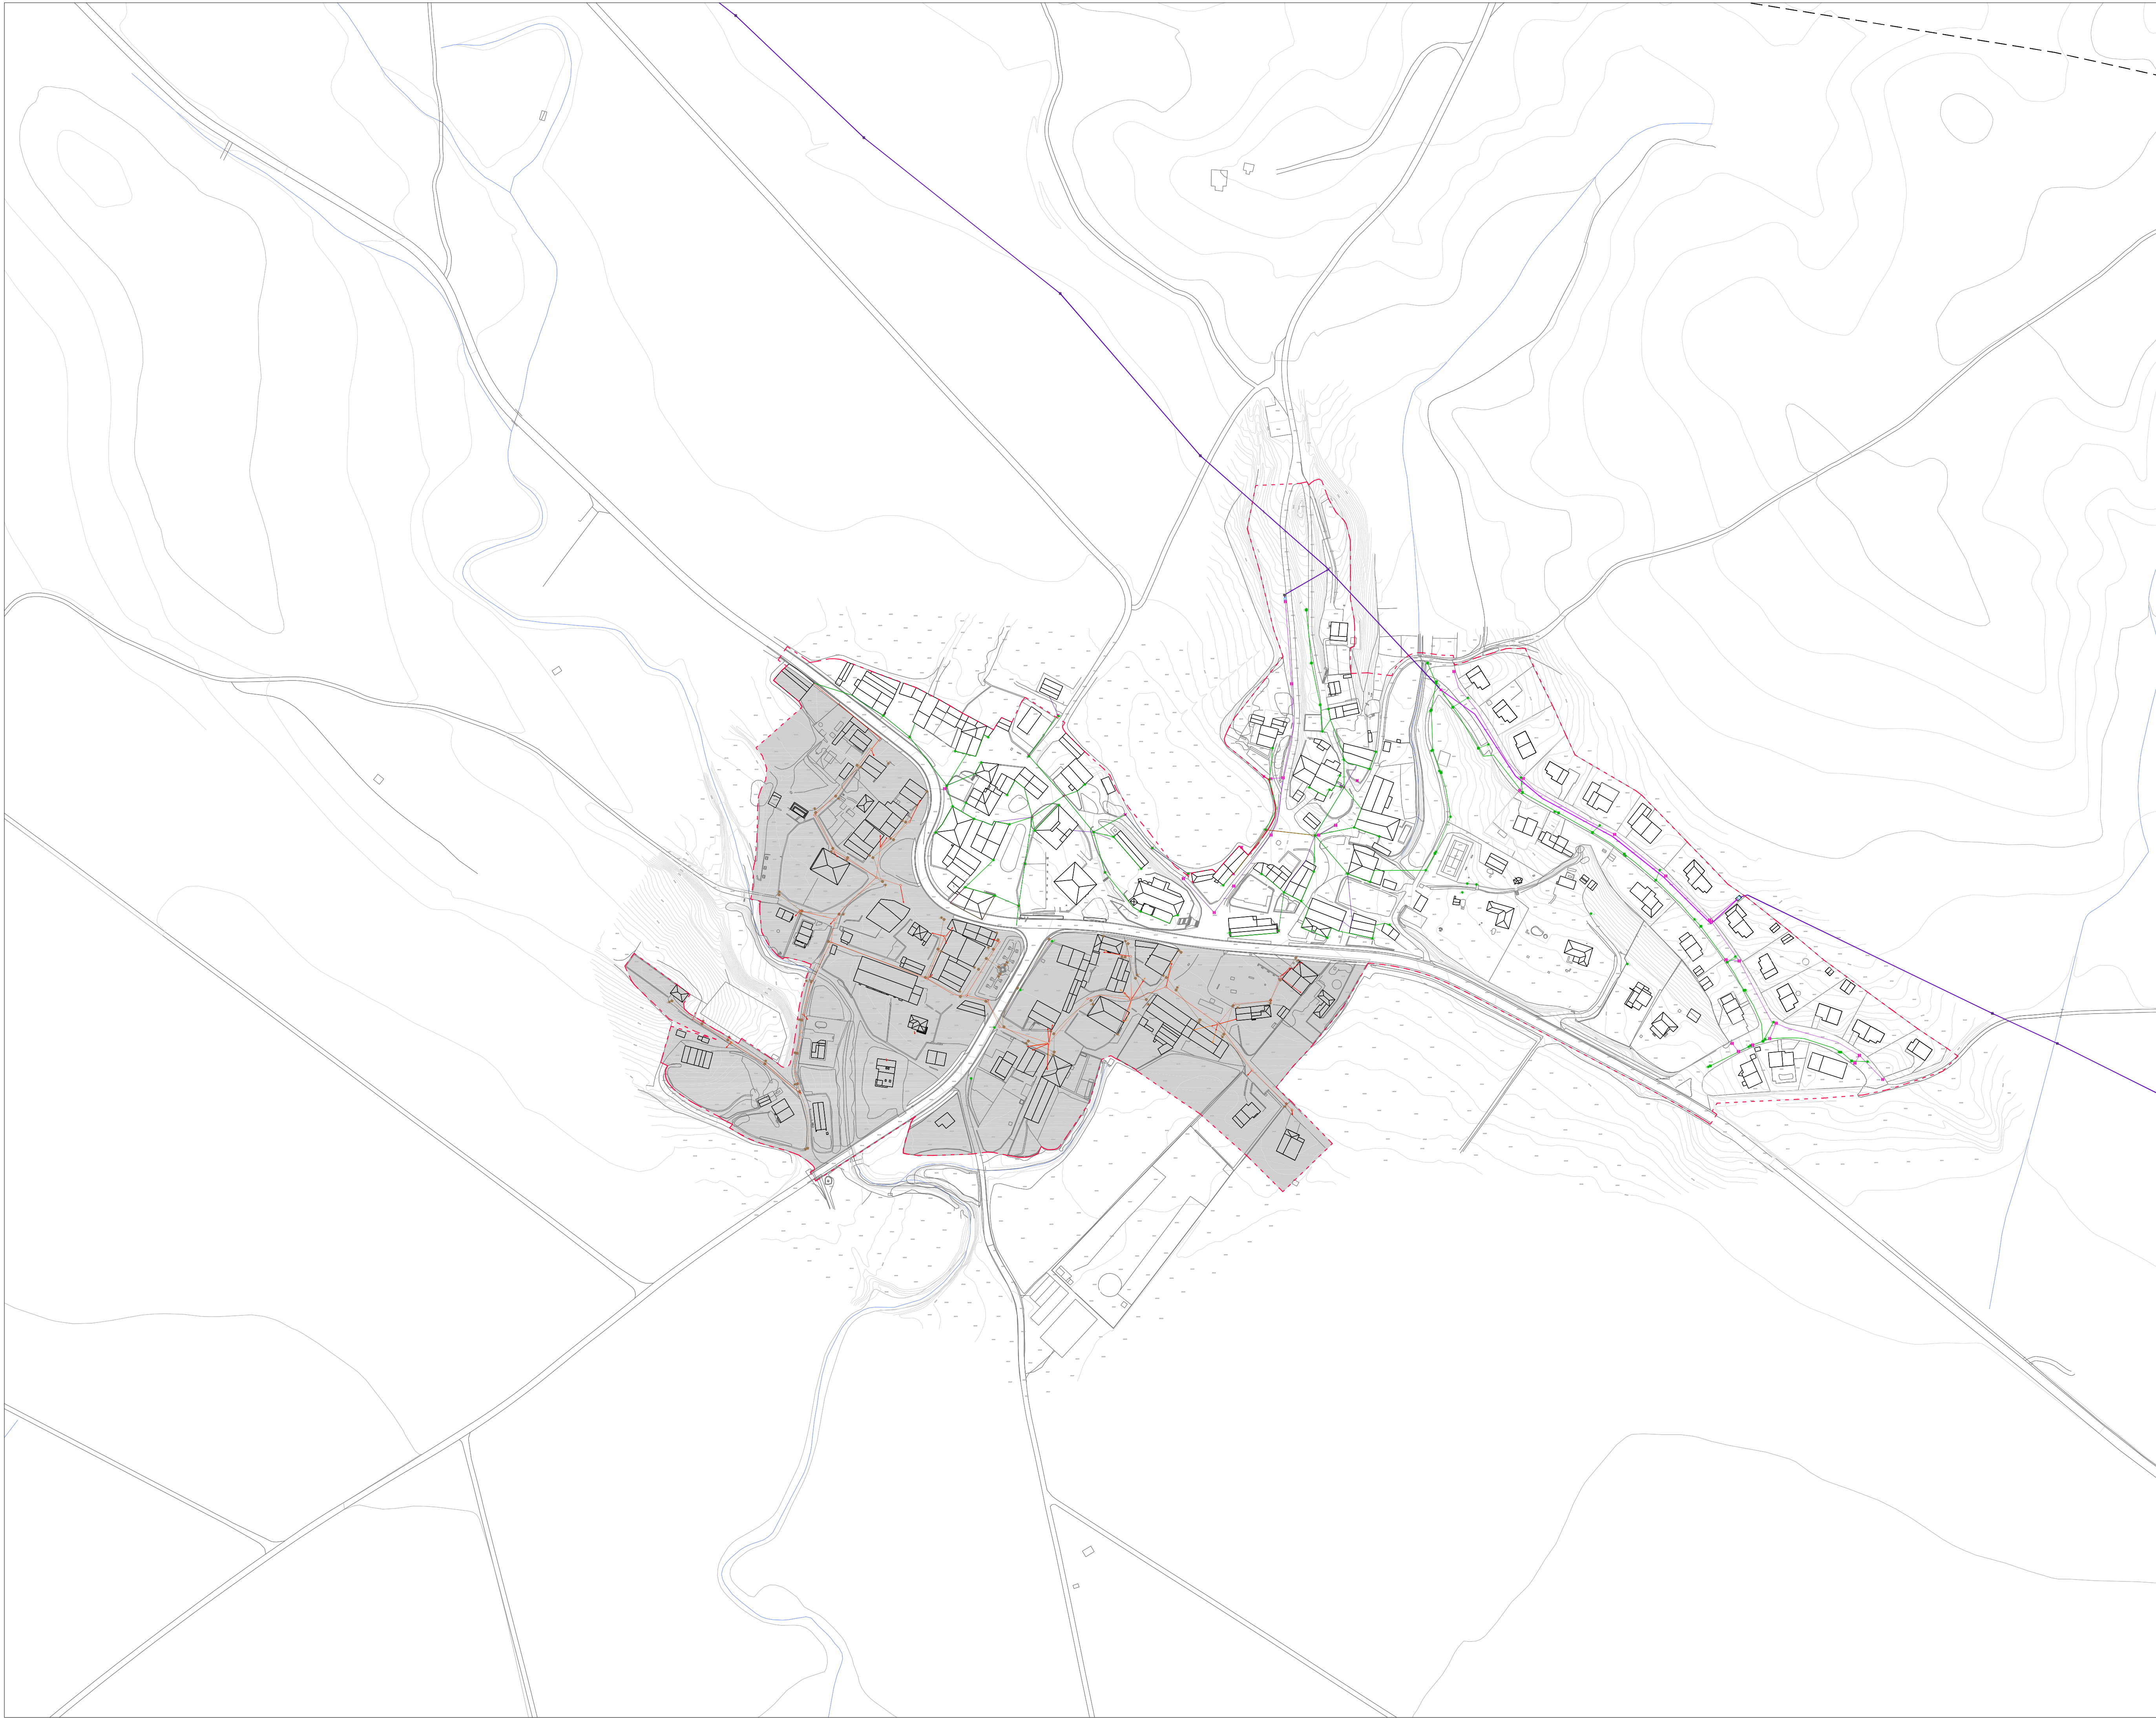

ELEKTRIZITATEA / ELECTRICIDAD

Goi-tentsioko lurpeko linea
Línea subterránea alta tensión

Goi-tentsioko aireko linea
Línea aérea alta tensión

Behe-tentsioko lurpeko linea
Línea subterránea baja tensión

Behe-tentsioko aireko linea
Línea aérea baja tensión

Egungoa
Existente

Etorkizuneko
Futura

Transformatzailea (STR, CTD, CTC)
Transformador (STR, CTD, CTC)

Hotil luperatua
Tubo soletado

Hartune armairua
Armario acometida

Misketa kutxatila
Arqueta de registro

Zutaina
Poste

Dorrea
Torre

Elementu epezezagun
Elemento desconocido

Jardun integratuak
Actuaciones integradas

ARGITERIA PUBLIKOA
/ ALUMBRADO PÚBLICO

Goi-tentsioko lurpeko linea
Canalización de alumbrado público Ø110 mm

36x36 cm-ko argi-kutxatila
Arqueta alumbrado 36x36 cm

Zutabeko argi-puntua
Punto de luz columna

Horma-besoko argi-puntua
Punto de luz palomilla

Egungoa
Existente

Etorkizuneko
Futura

36x36 cm-ko argi-kutxatila
Arqueta alumbrado 36x36 cm

Zutabeko argi-puntua
Punto de luz columna

Horma-besoko argi-puntua
Punto de luz palomilla

TELEKOMUNIKAZIOAK
/ TELECOMUNICACIONES

Telefonia-adarra: Ø125 mm-ko 4 hodi
Ramal de telefonía 4 tubos Ø125 mm

Hargune-kanalizazioa Ø63 mm
Canalización acometida Ø63 mm

Etorkizuneko
Futura

Telefonia-hartunea
Acometida de telefonía

H motako telefoniako kutxatila erregistragarria
Arqueta registrable de telefonía tipo H

M motako telefoniako kutxatila erregistragarria
Arqueta registrable de telefonía tipo M

Sarea berritzeko etorkizuneko proiektua
Futuro proyecto de reforma de la red

PLANO P9

Plan General de Ordenación Urbana - Hiru Antolamenduaren Plan Orokorra

P.G.O.U. de ZALDUONDO - ZALDUONDO ko H.A.P.O.

AYUNTAMIENTO DE ZALDUONDO (ÁLAVA) ZALDUONDOKO UDALA (ARABA)

Elementu berriak

ELEKTRIZITATEA

1:2000

12/2023

Elaboración: RAIMUNDO MENDIBURU

Revisión: RAIMUNDO MENDIBURU